


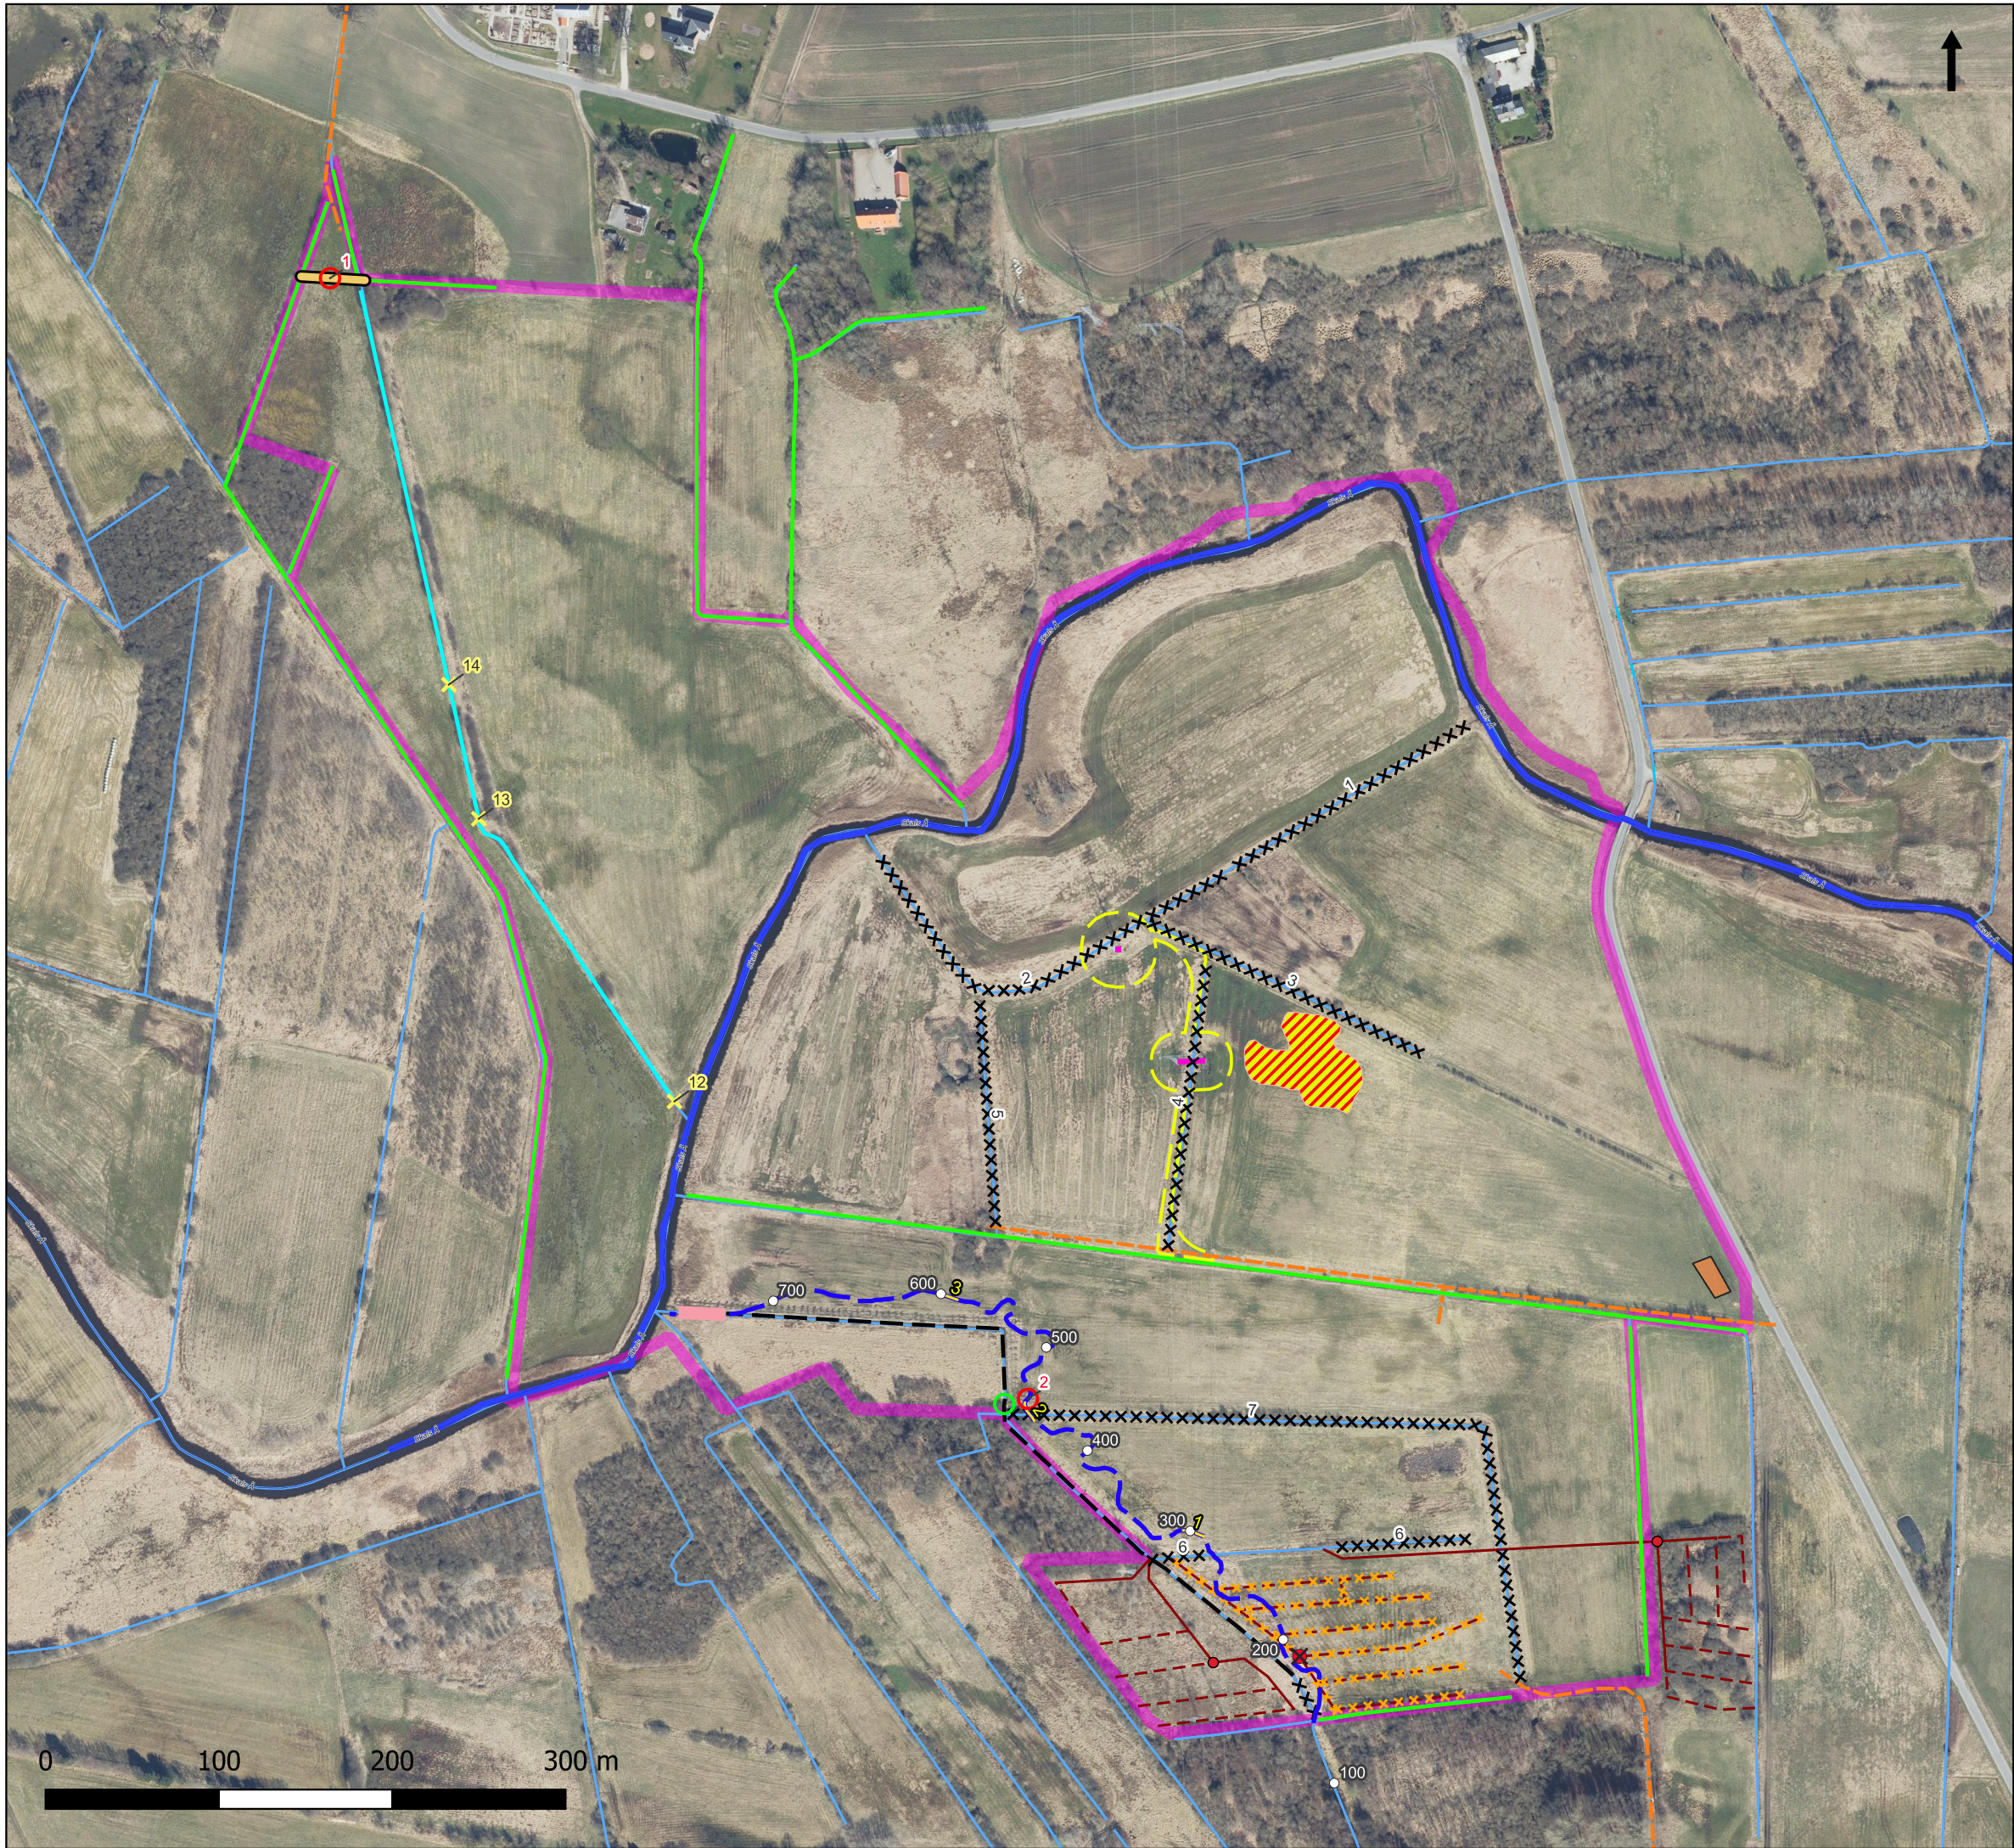

VIBORG
KOMMUNE

Hærup Sø Lavbundsprojekt

Tegning 03 A
Projektkort

Signaturforklaring


Projektgrænse

Projektering

- Etablering af overkørsel
- Bibeholdelse af overkørsel
- Etablering af tærskler
- Etablering af sandfang
- Vammen Afløbsgrøft - projektstationering
- Genslyngning af Vammen Afløbsgrøft
- Stuvningsareal
- Etablering af afværgegrøft
- Afværg, bibeholdelse af Vammen Afløbsgrøft
- Bibeholdelse af nuværende grøfter
- Sløjfning af grøfter
- Adgangsveje
- Arbejdsplads
- Skrab ifm. sløjfning af grøft 4
- Terrænregulering v. adgang til master
- Mastefundamenter (højspænding)
- Skals Å


Vandløbsmidte (eksisterende)

- Almindelig
- Rørlagt
- Vandløb

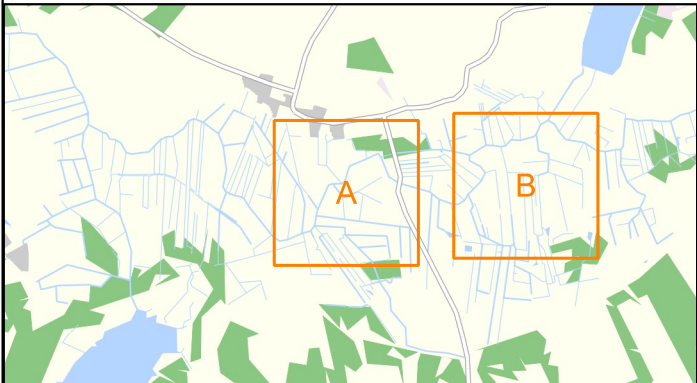

Udarbejdet: LKHO
Kvalitetssikret: CHKR
Projektnr.: 1321900261
Dato: 05-04-2024
Målforhold: 1:3700



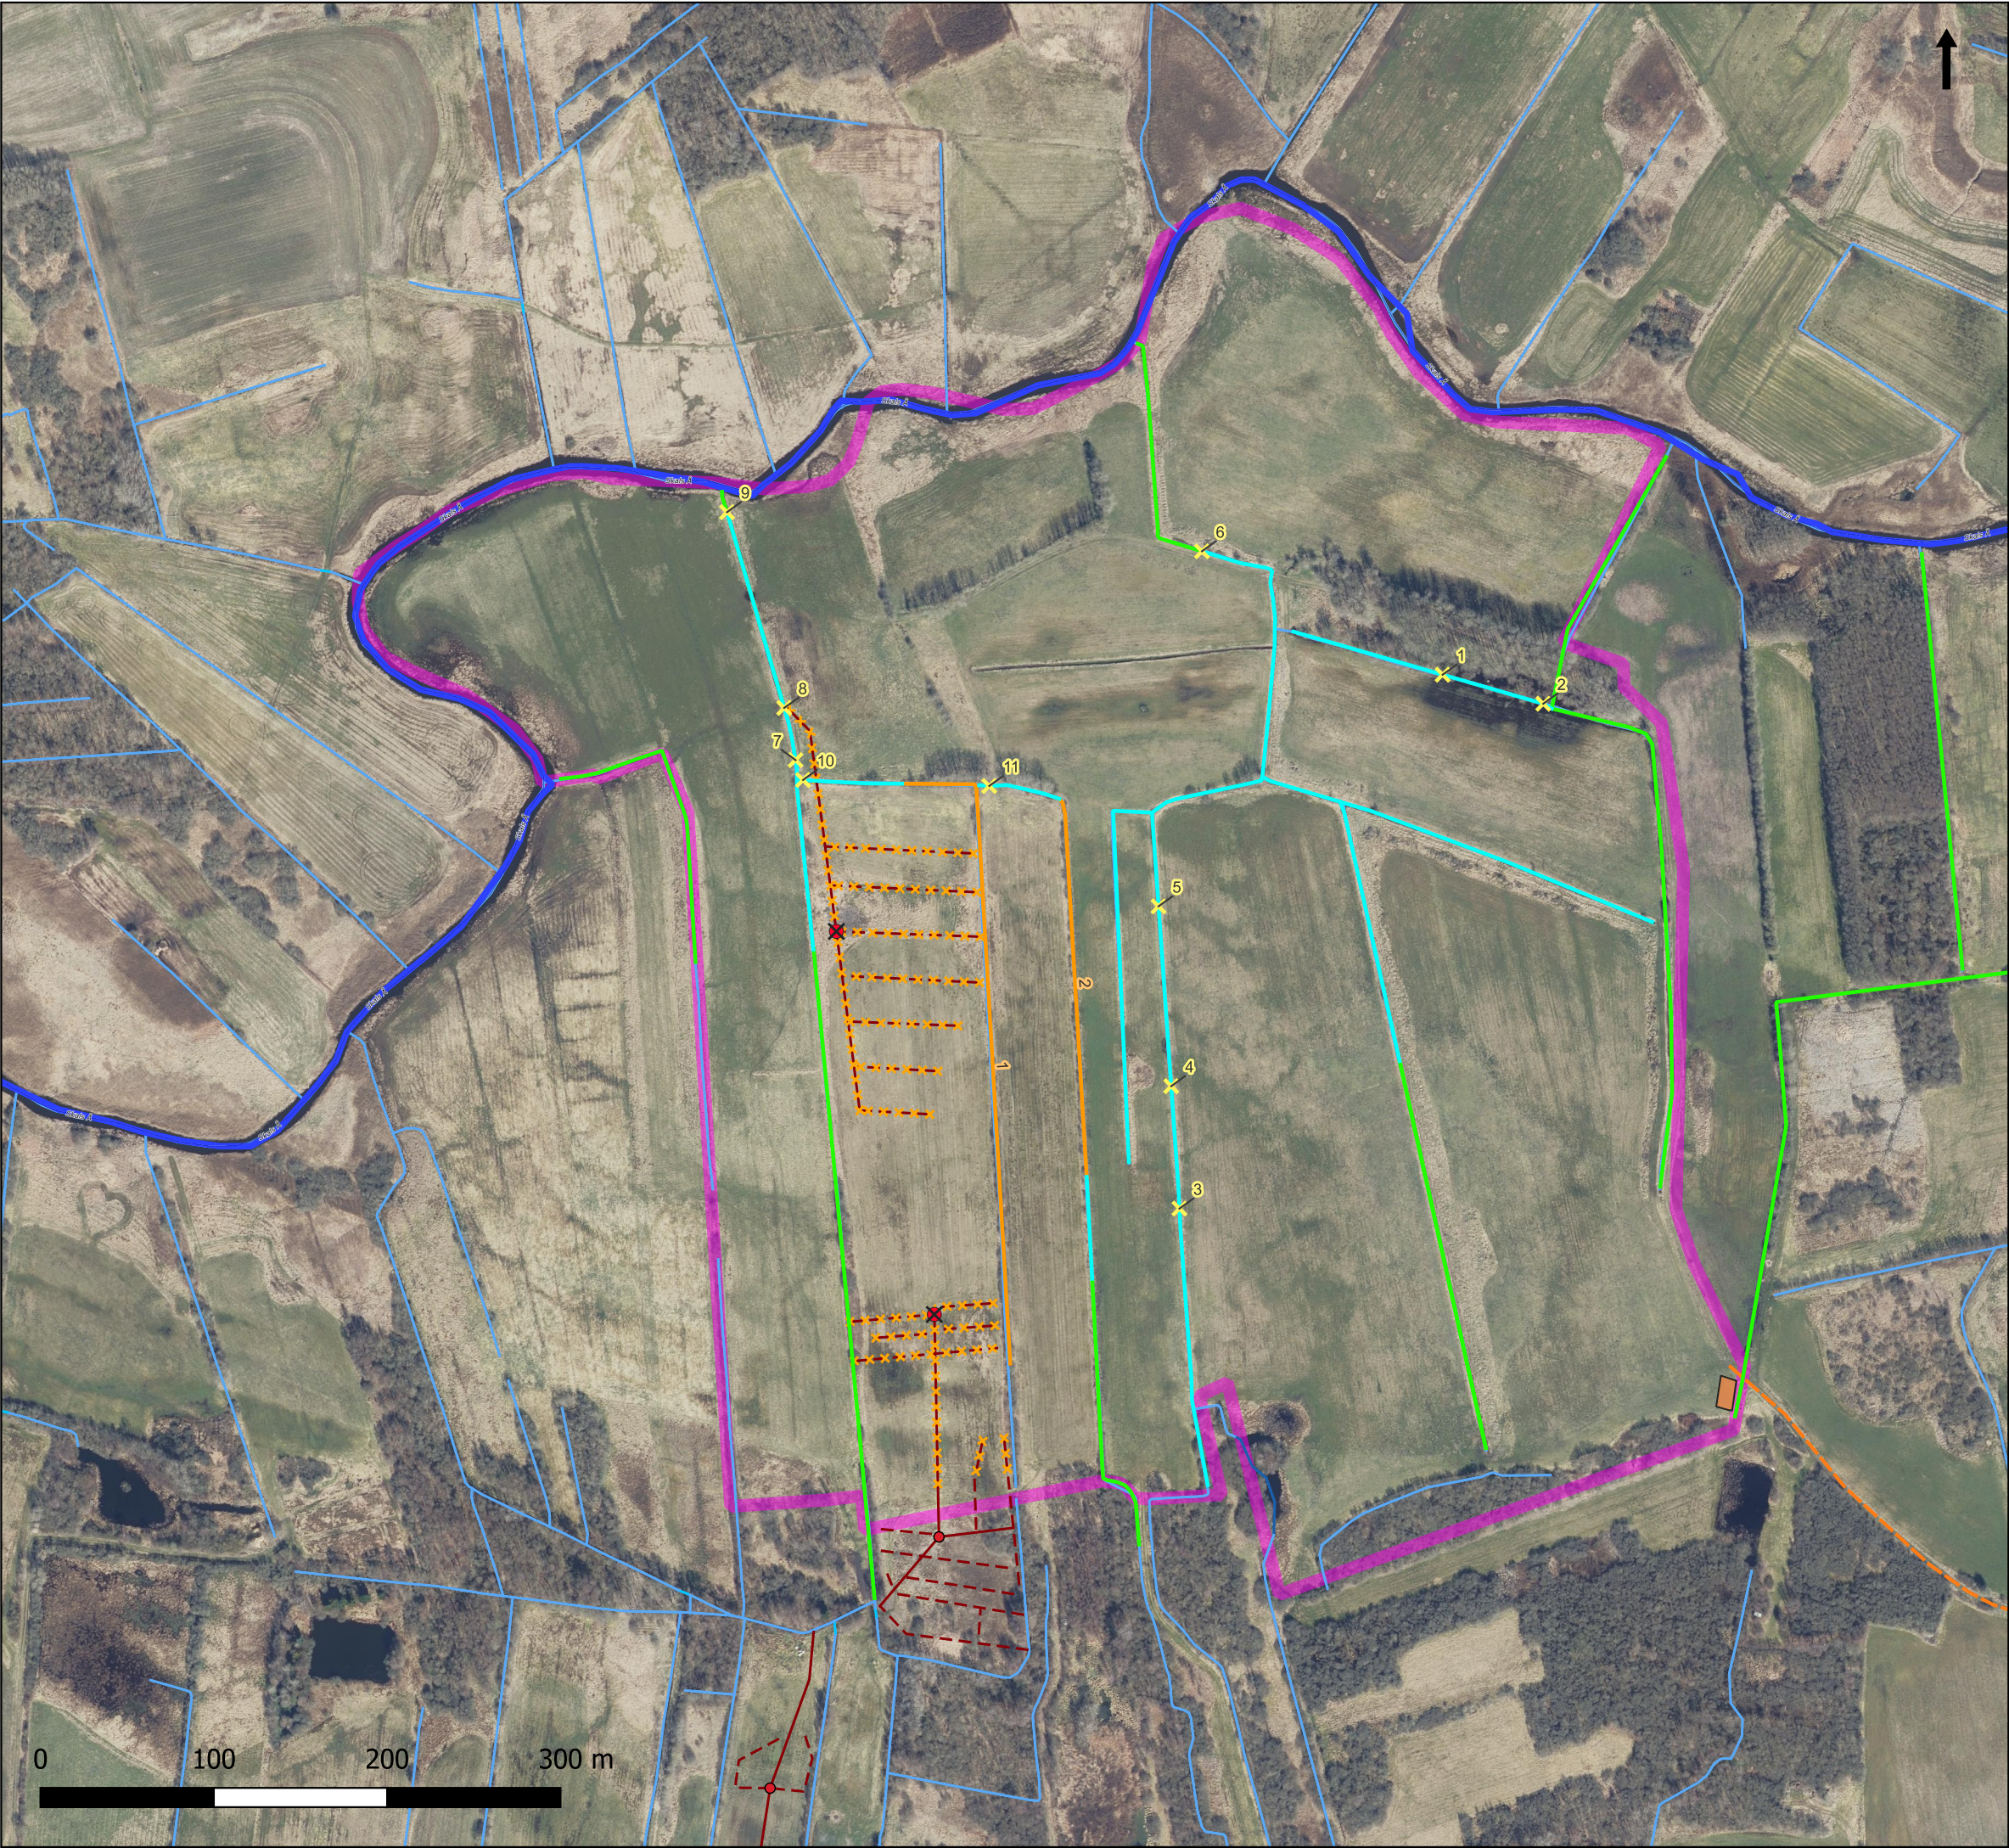


VIBORG
KOMMUNE

Hærup Sø Lavbundsprojekt

Tegning 03 B
Projektkort

Signaturforklaring

- Projektgrænse
- Projektering**
 - Etablering af tærskler
 - Stuvningsareal
 - Hævning af grøfter
 - Bibeholdelse af nuværende grøfter
 - Adgangsveje
 - Arbejdsplads
- Skals Å
- Vandløbsmidte (eksisterende)**
 - Almindelig
 - Gennem sø
 - Rørlagt
 - Vandløb

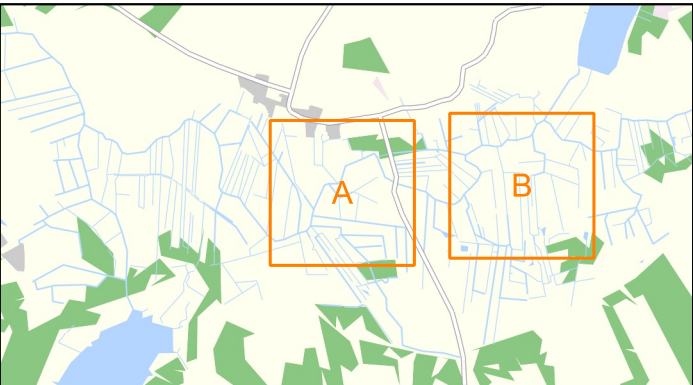

Udarbejdet: LKHO
Kvalitetssikret: CHKR
Projektnr.: 1321900261
Dato: 05-04-2024
Målforshold: 1:3700

