
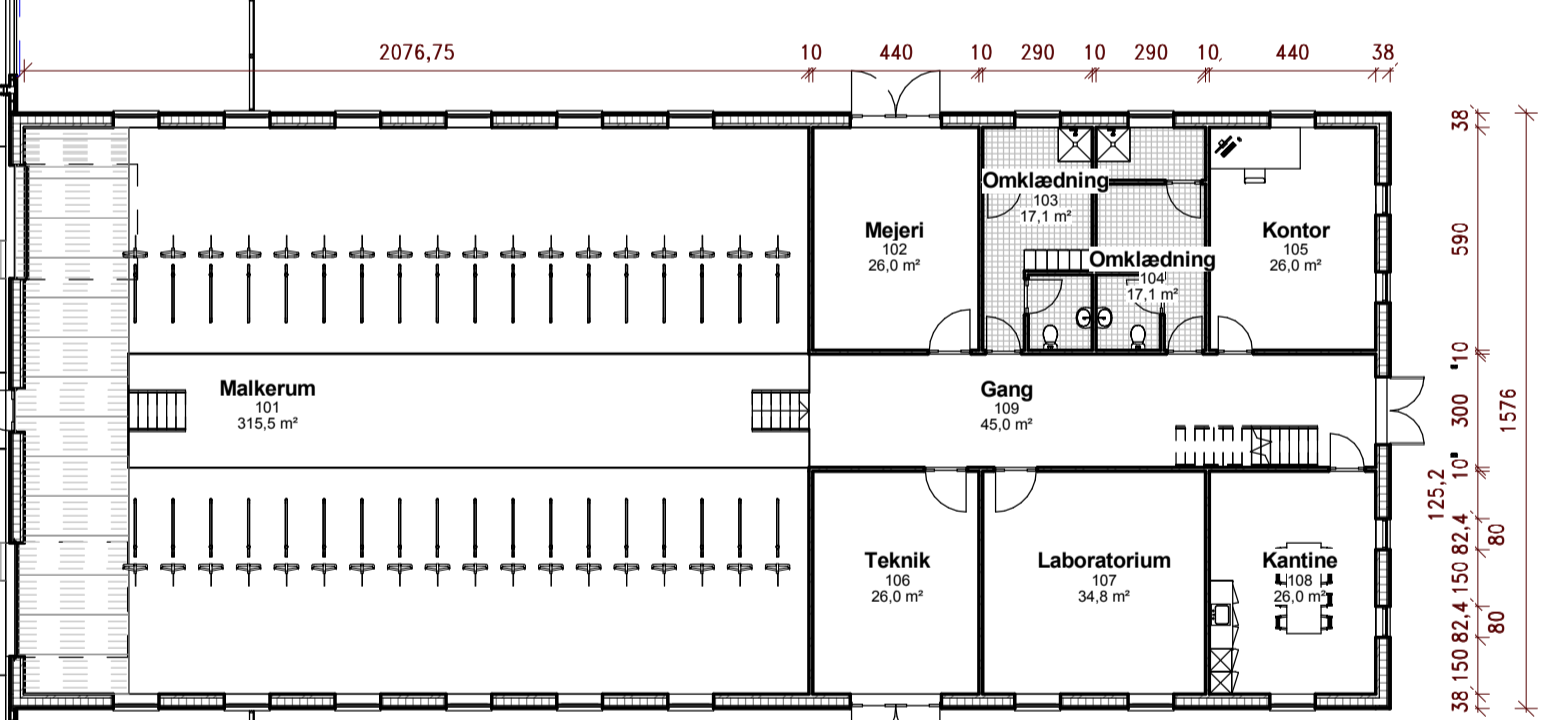


Rum				
Nr	Level	Anvendelse	Areal	Omkreds
100	Kote 0	Stald	5.450 m ²	490,8 m
101	Kote 0	Malkefum	315 m ²	72,2 m
102	Kote 0	Mejeri	26 m ²	20,6 m
103	Kote 0	Omklædning	17 m ²	17,6 m
104	Kote 0	Omklædning	17 m ²	17,6 m
105	Kote 0	Kontor	26 m ²	20,6 m
106	Kote 0	Teknik	26 m ²	20,6 m

Rum				
Nr	Level	Anvendelse	Areal	Omkreds
107	Kote 0	Laboratorium	35 m ²	23,6 m
108	Kote 0	Kantine	26 m ²	20,6 m
109	Kote 0	Gang	45 m ²	36,0 m
110	Tag	Besøgsrum	55 m ²	30,6 m
111	Kote 0	Kalvestald	496 m ²	248,2 m
112	Kote 0	Kalvekøkken	26 m ²	20,4 m
			6.563 m ²	1.039,4 m

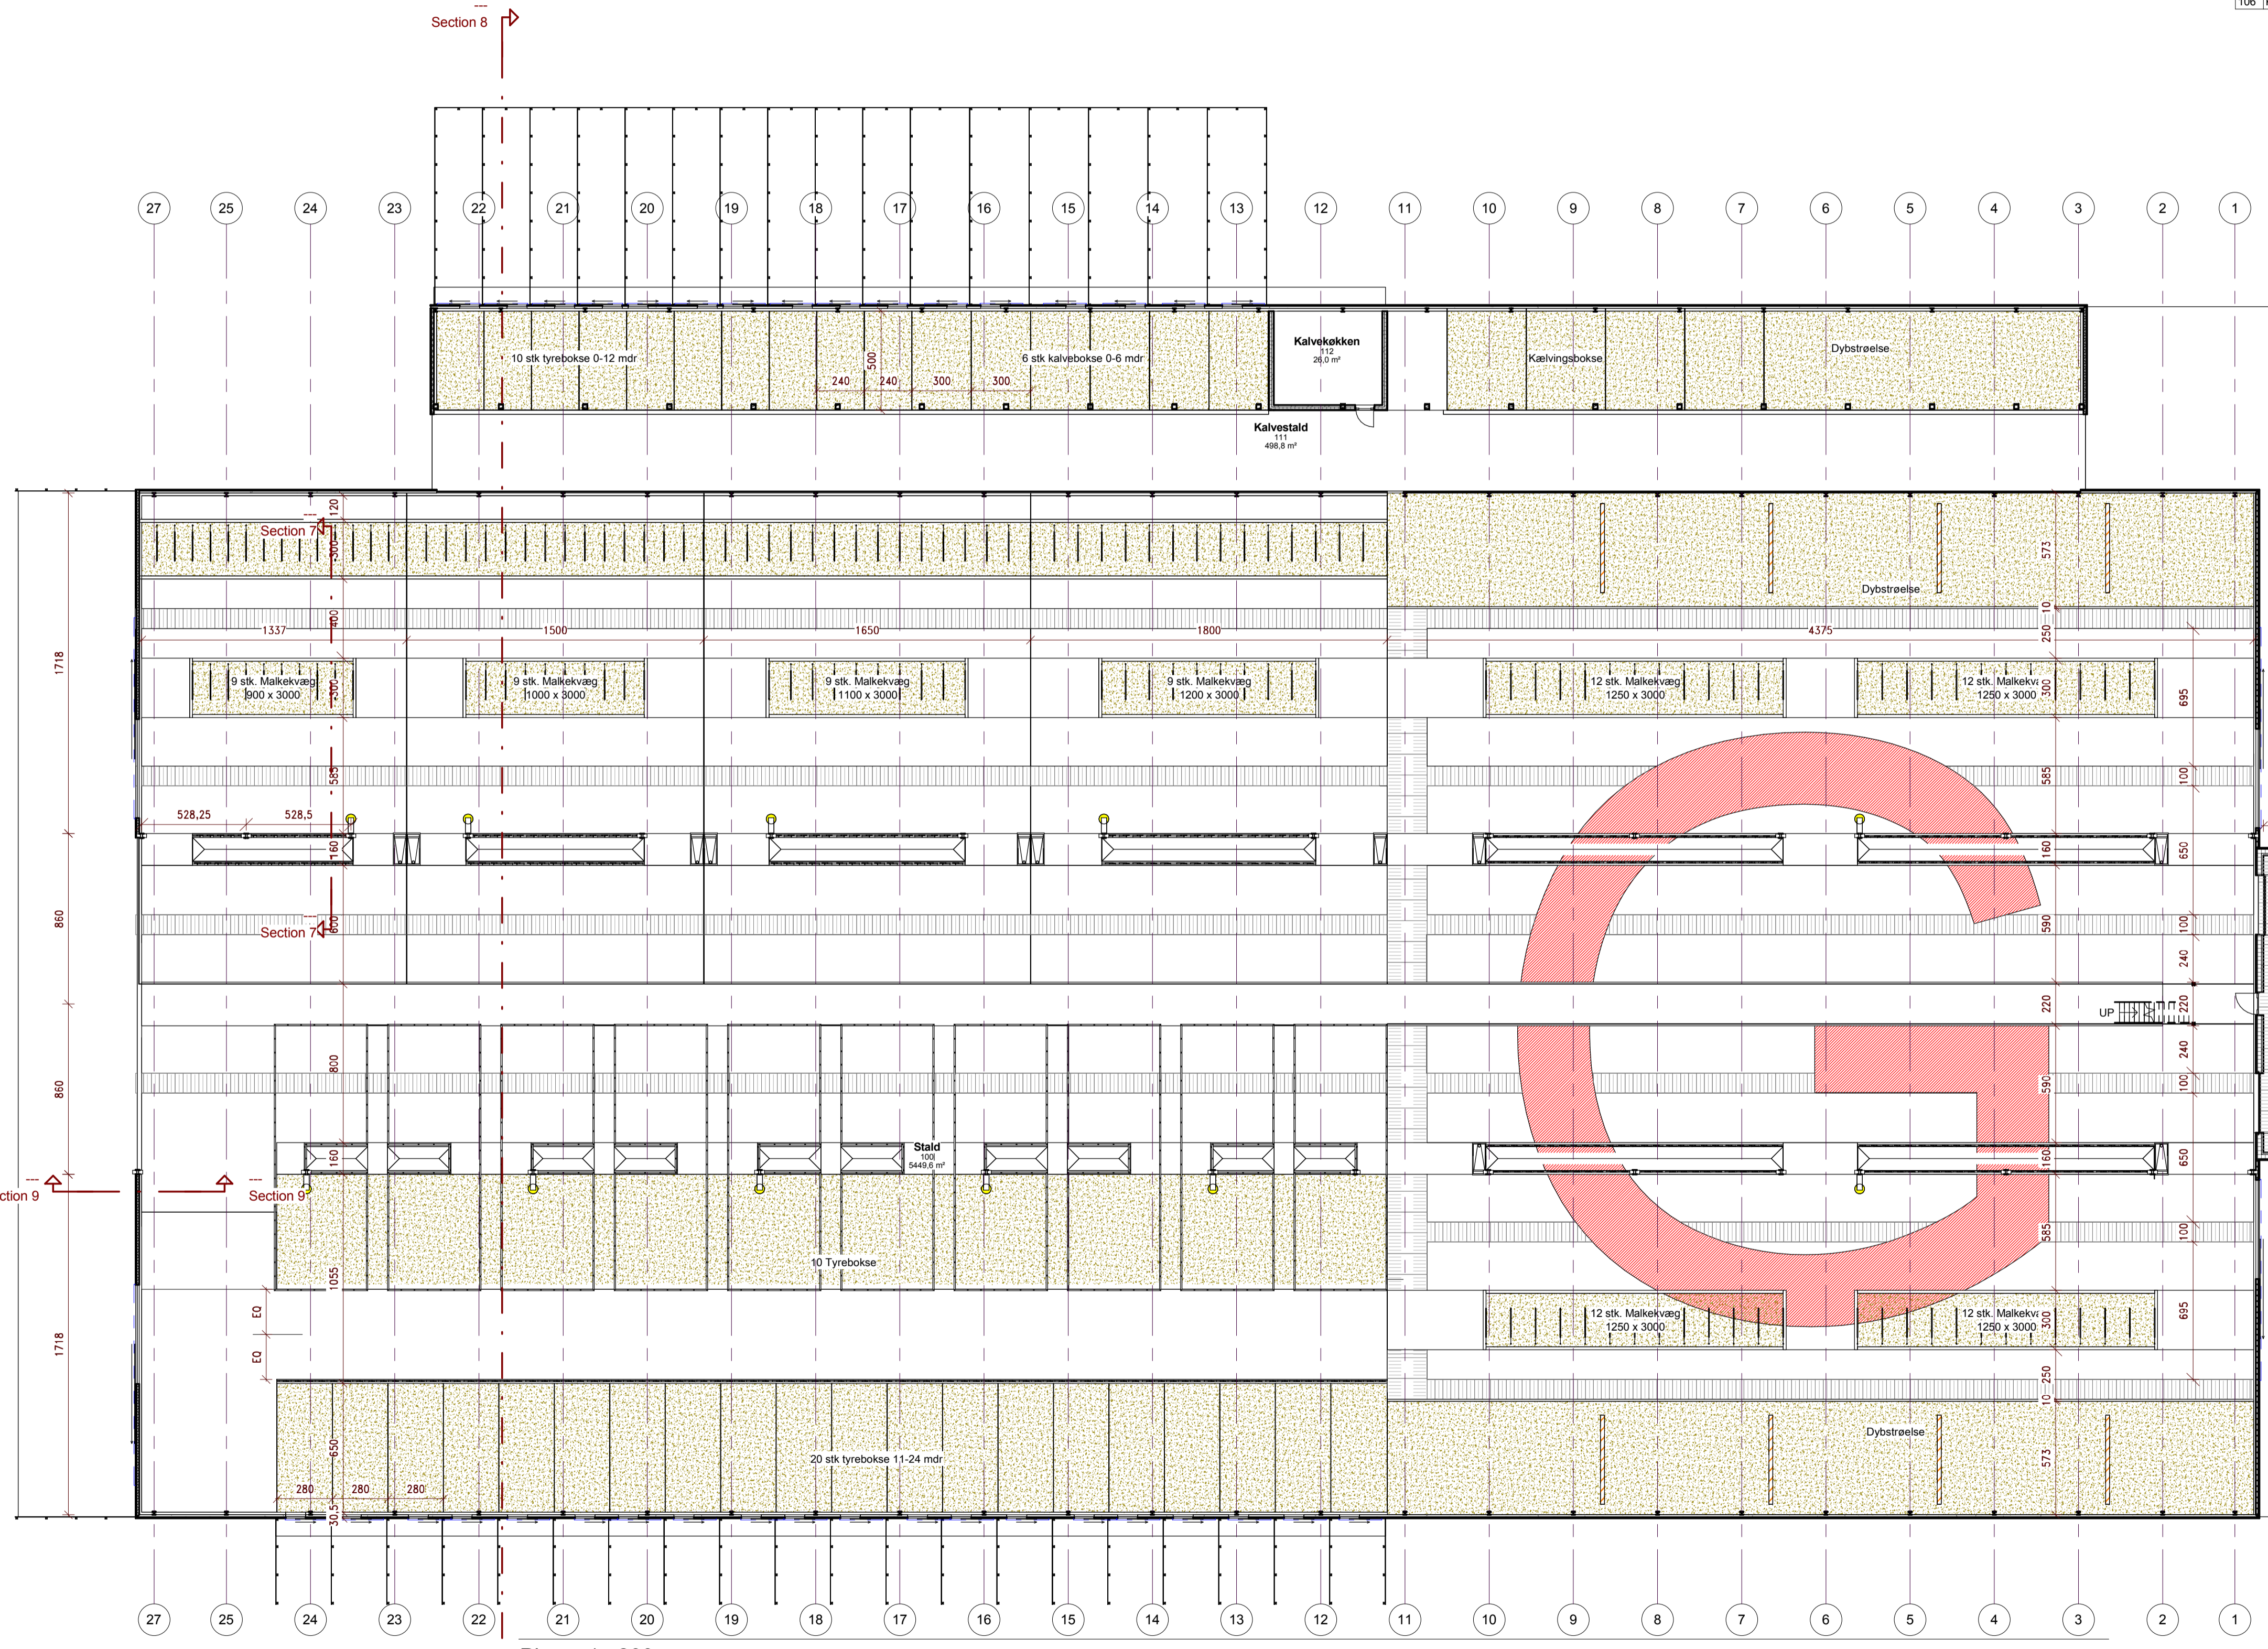

1003528
3-10-1

Vægghøjde:
 Taghældning:
 Væg i fuld højde
 Halvveg / Vindue
 Brandsektionsveg
 Brandrelievæg

Denne tegning er kun vejledende og kan derfor ikke betragtes som produktionstegning.
 Tegningen er GRÅKJÆRS ejendom og må ikke kopieres, gengives eller overdrages uden vores skriftlige samtykke.
 Kontaktperson: Jens Heden Larsen, Mail: jh@graakjaer.dk, Mobil: +45 2519 6334



Fabersvej 15
 DK-7500 Holstebro
 Tel. +45 9613 5555
 Fax. +45 9743 5608
 www.graakjaer.dk


1003528 Bevaringscenter Oregaard v/Stig Bentzon 3-10-1

Kostald
 Byggepl.: Oregaardvej 23, 5400 Bogense
 GPS Pos.:
 Tlf / Mobil: 2825 1223
 Mail:


Tilbudstegning
 Dato: 06.01.15
 Tegner CP
 Mål: 1 : 200

D:\1003528\BP Bevaringscenter Oregaard - D.mt

28-02-2015 12:50:12

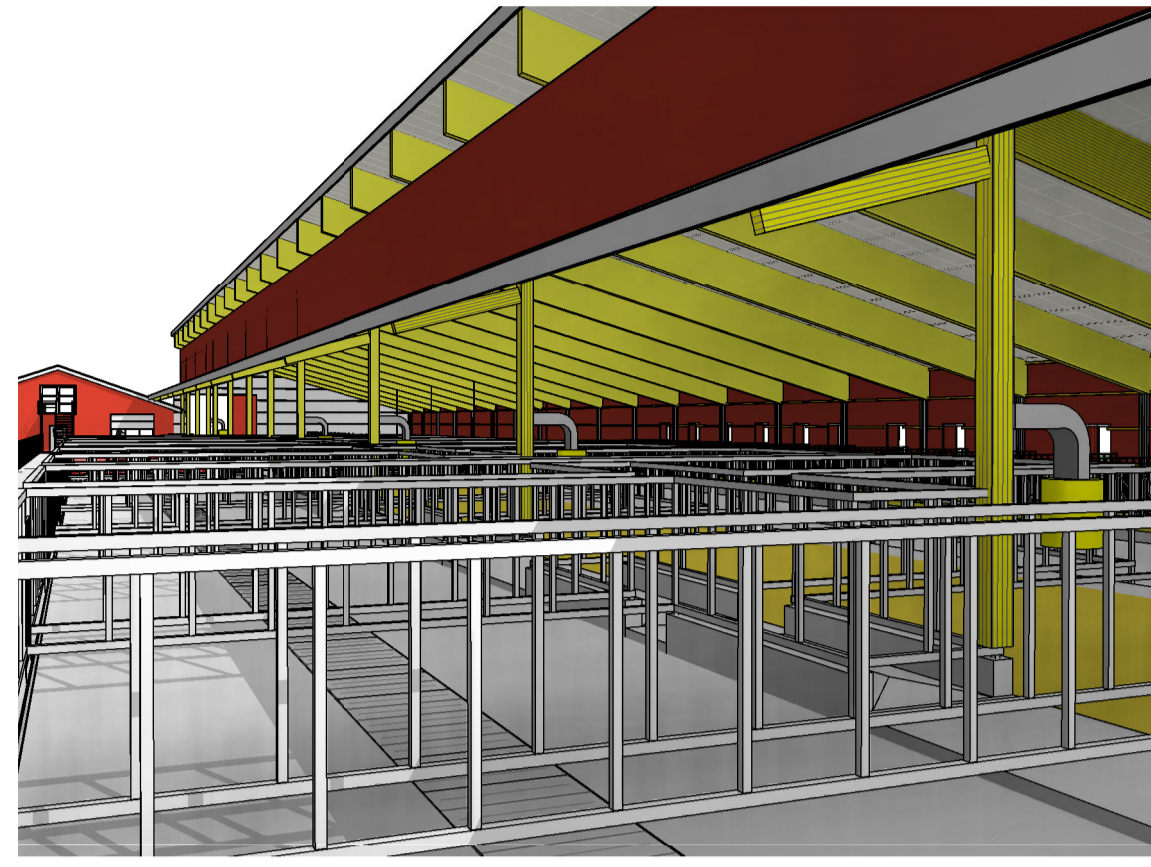


3D View 4,

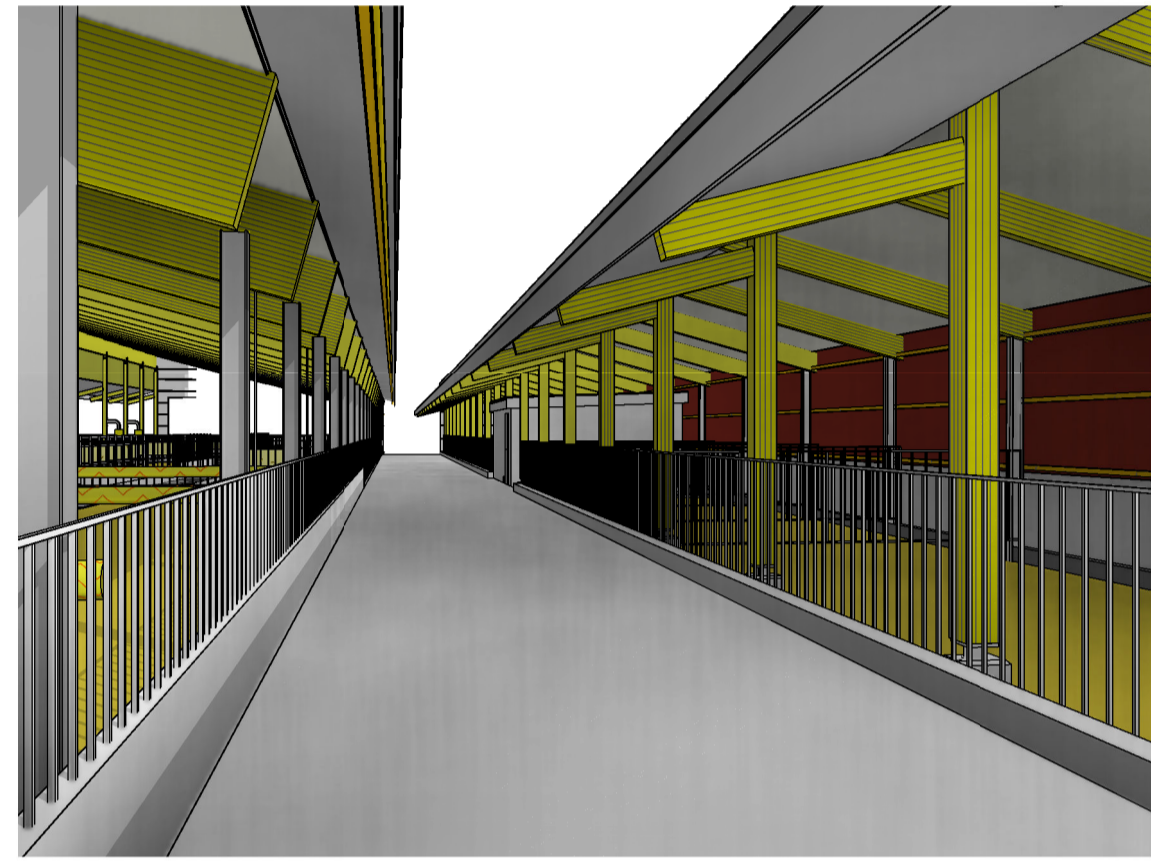



3D View 2,



Set udefra,

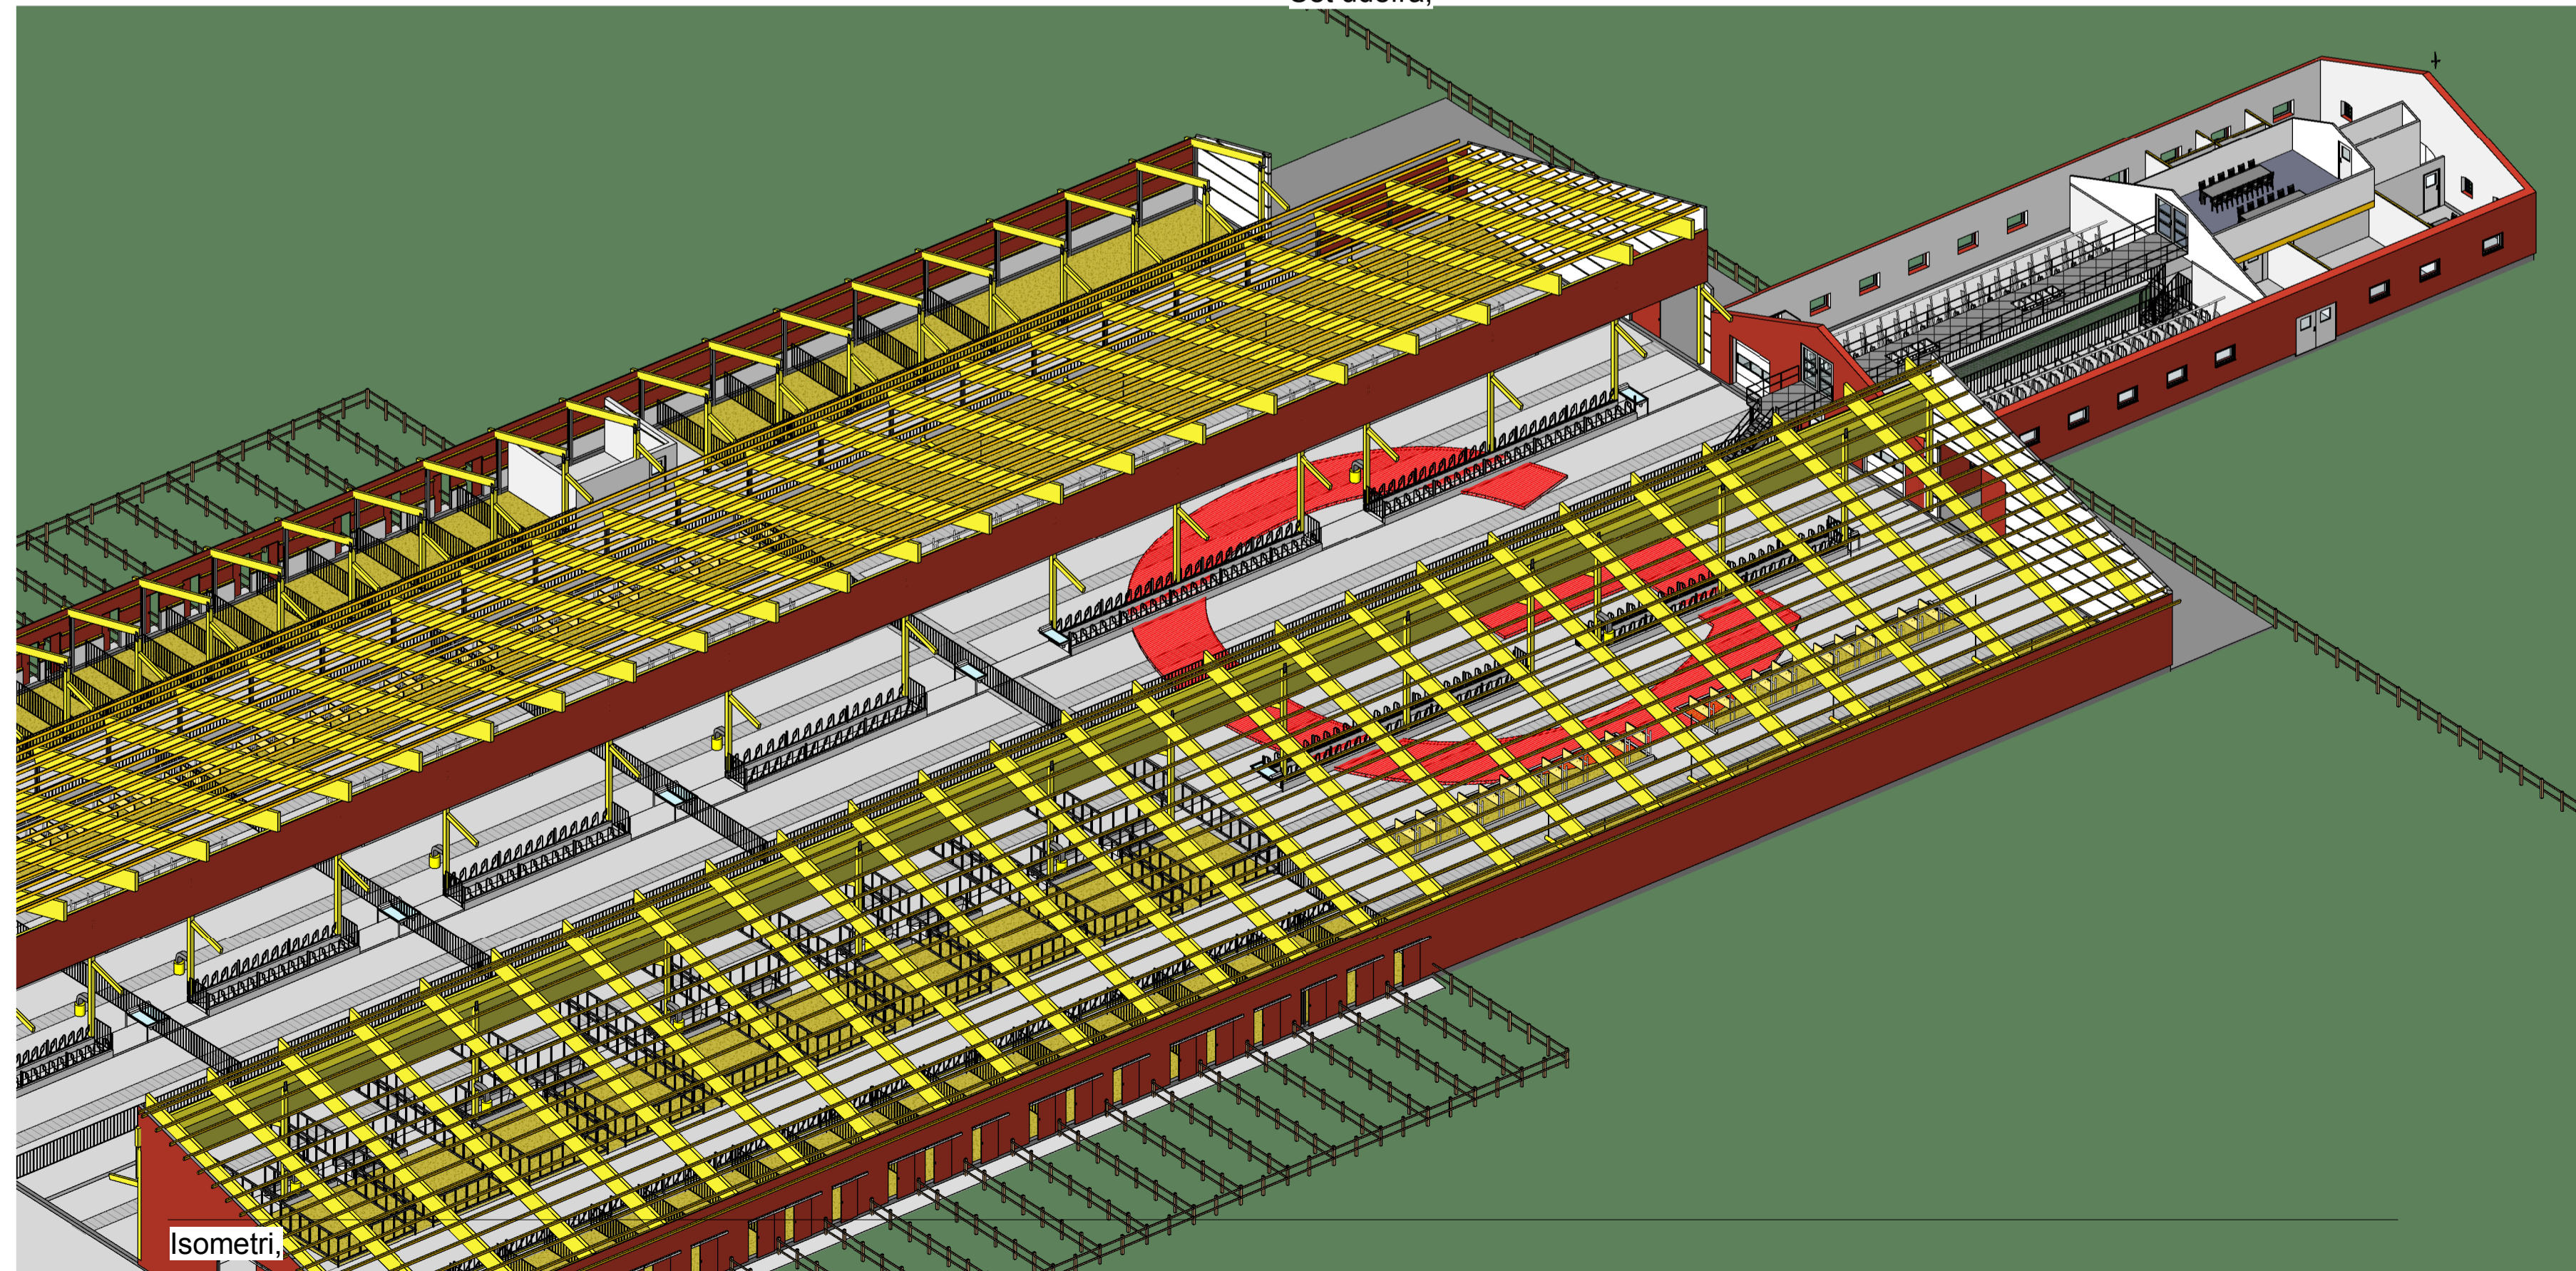

isometri,

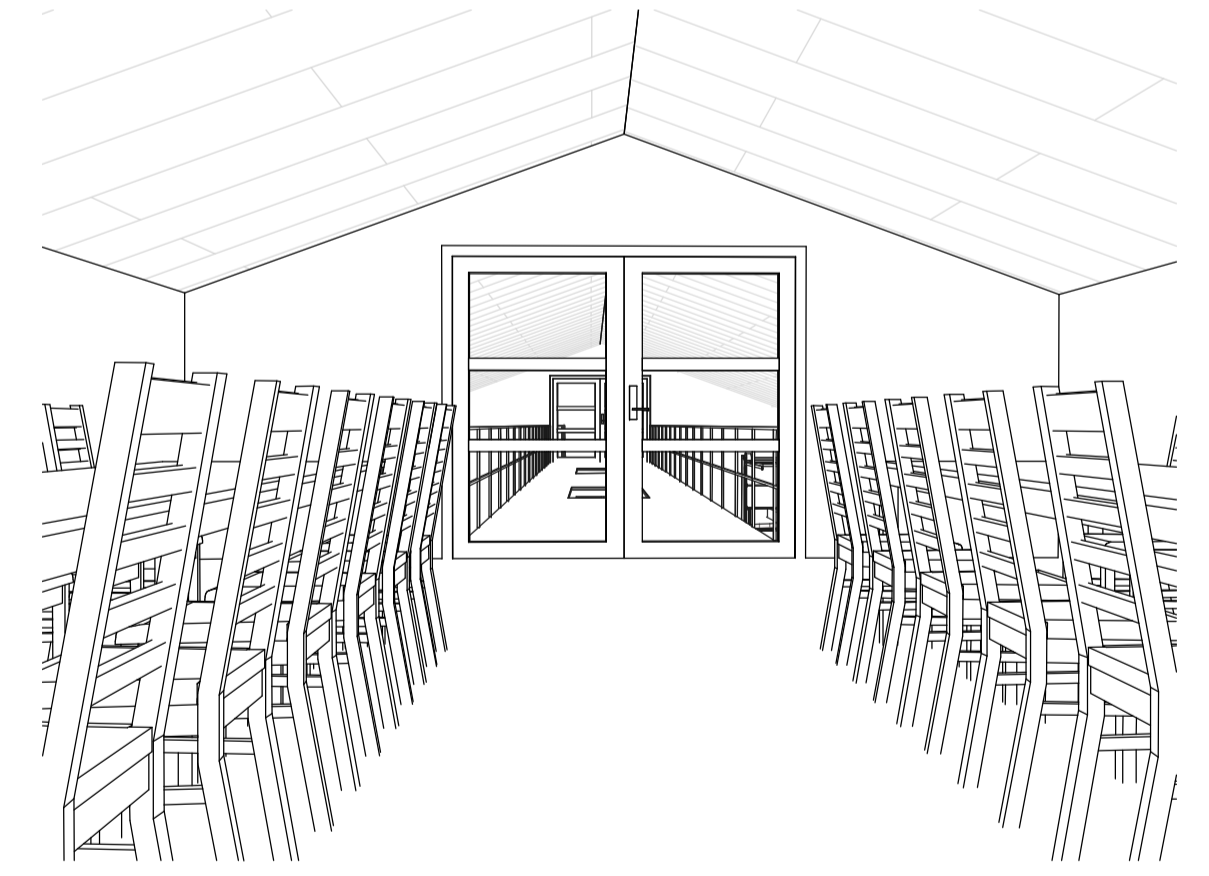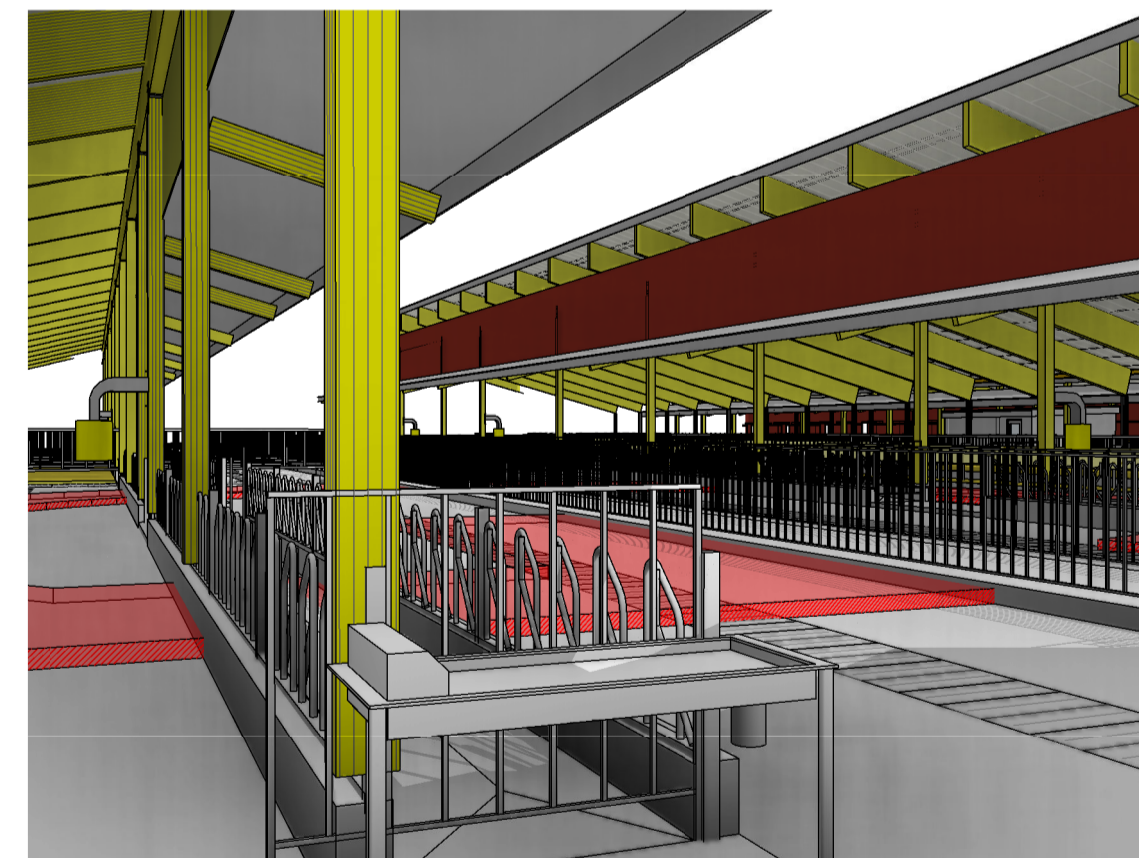

Denne tegning er kun vejledende og kan derfor ikke betragtes som produktionstegning.

Tegningen er GRÅKJÆRS ejendom og må ikke kopieres, gengives eller overdrages uden vores skriftlige samtykke.

Kontaktperson: Jens Heden Larsen , Mail: jhl@graakjaer.dk , Mobil: +45 2519 6334



Fåbergsvej 15
DK-7500 Holstebro
Tel. +45 9613 5555
Fax. +45 9743 5608
www.graakjaer.dk

1003528 Bevaringscenter Oregaard v/Stig Bentzon

Kostald

Byggepl.: Oregaardvej 23 , 5400 Bogense

GPS Pos.:

Tlf / Mobil: 2825 1223

Mail:

D:\1003528 MP Bevaringscenter Oregaard - 01.rvt

3-10-2

Billeder

Dato: 06.01-15

Tegner CP

Mål:

28-02-2015 12:52:29

6

5

4

1003528
3-10-2

3

2

1

H

G

F

E

D

C

B

A